

Dossier 0020099643 19-12
Section LES TEMPS MODERNES
Ensemble 406.00

NC 1300x240=0.31m²
 Bleu QM42

NC 1300x120=0.16m²
 Bleu 3275 Blanc 3290
 Blanc 3290

NC 1300x120=0.16m²
 Bleu 3275 Blanc 3290
 Blanc 3290

NC 1300x120=0.16m²
 Bleu 3275
 Blanc 3290

NC 1300x120=0.16m²
 Bleu 3275
 Blanc 3290

NC 1300x120=0.16m²
 Bleu 3275
 Blanc 3290


NC 1300x120=0.16m²
 Bleu 3275
 Blanc 3290

Disponible 860
 Demandé 800

Chapeau classic
 RAL9010 Blanc

Kit de Fixation classic

Pareclosos pareclosos
 RAL9010 Blanc

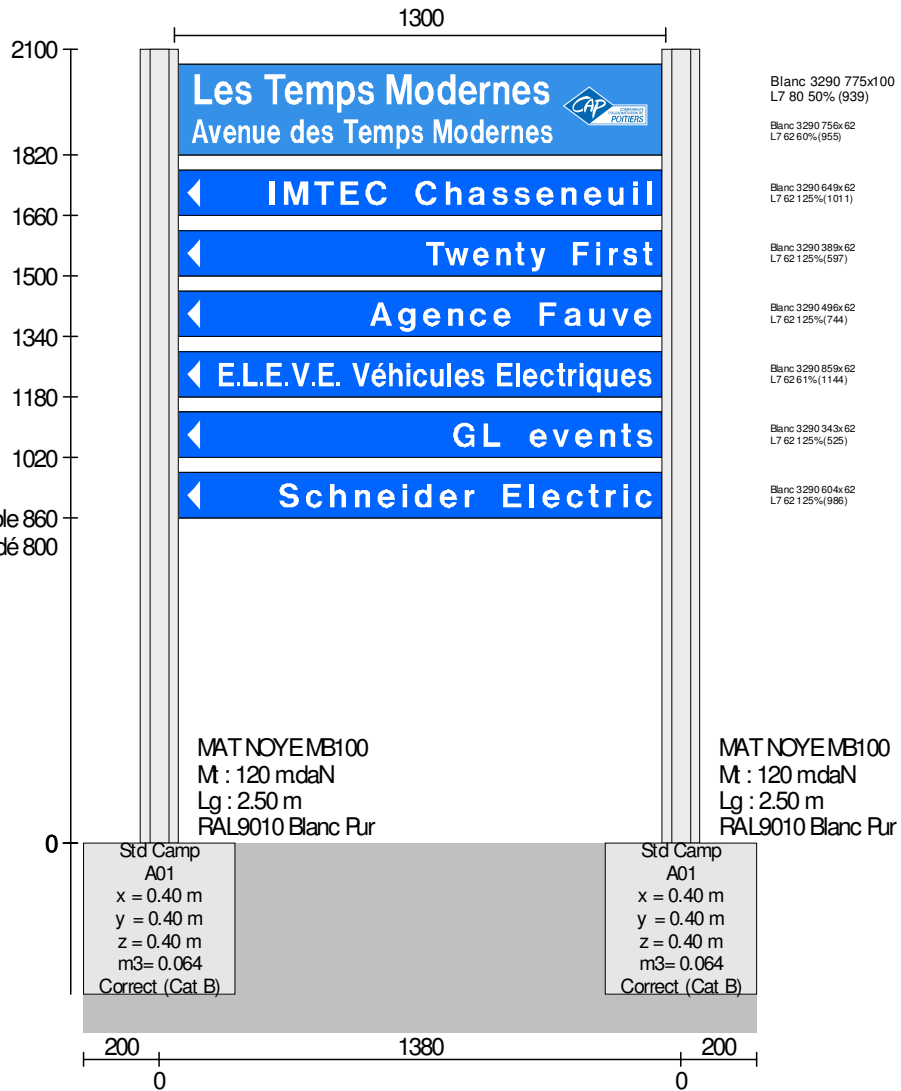

Echelle :1/20

Signalisation de Service

Base des calculs

Hauteur de base 62 mm
 Coefficient d'espacement 50 %
 Vent 130 daN/m²
 Surface totale 1.25

Produit

CLASSIC ETOILE (NC) CL1
 MAT NOYE ETOILEML

Tranche et/ou Dos RAL9010 - Blanc - Pur

**BON POUR ACCORD
 A NOUS RETOURNER**

DATE
 NOM
 SIGNATURE